








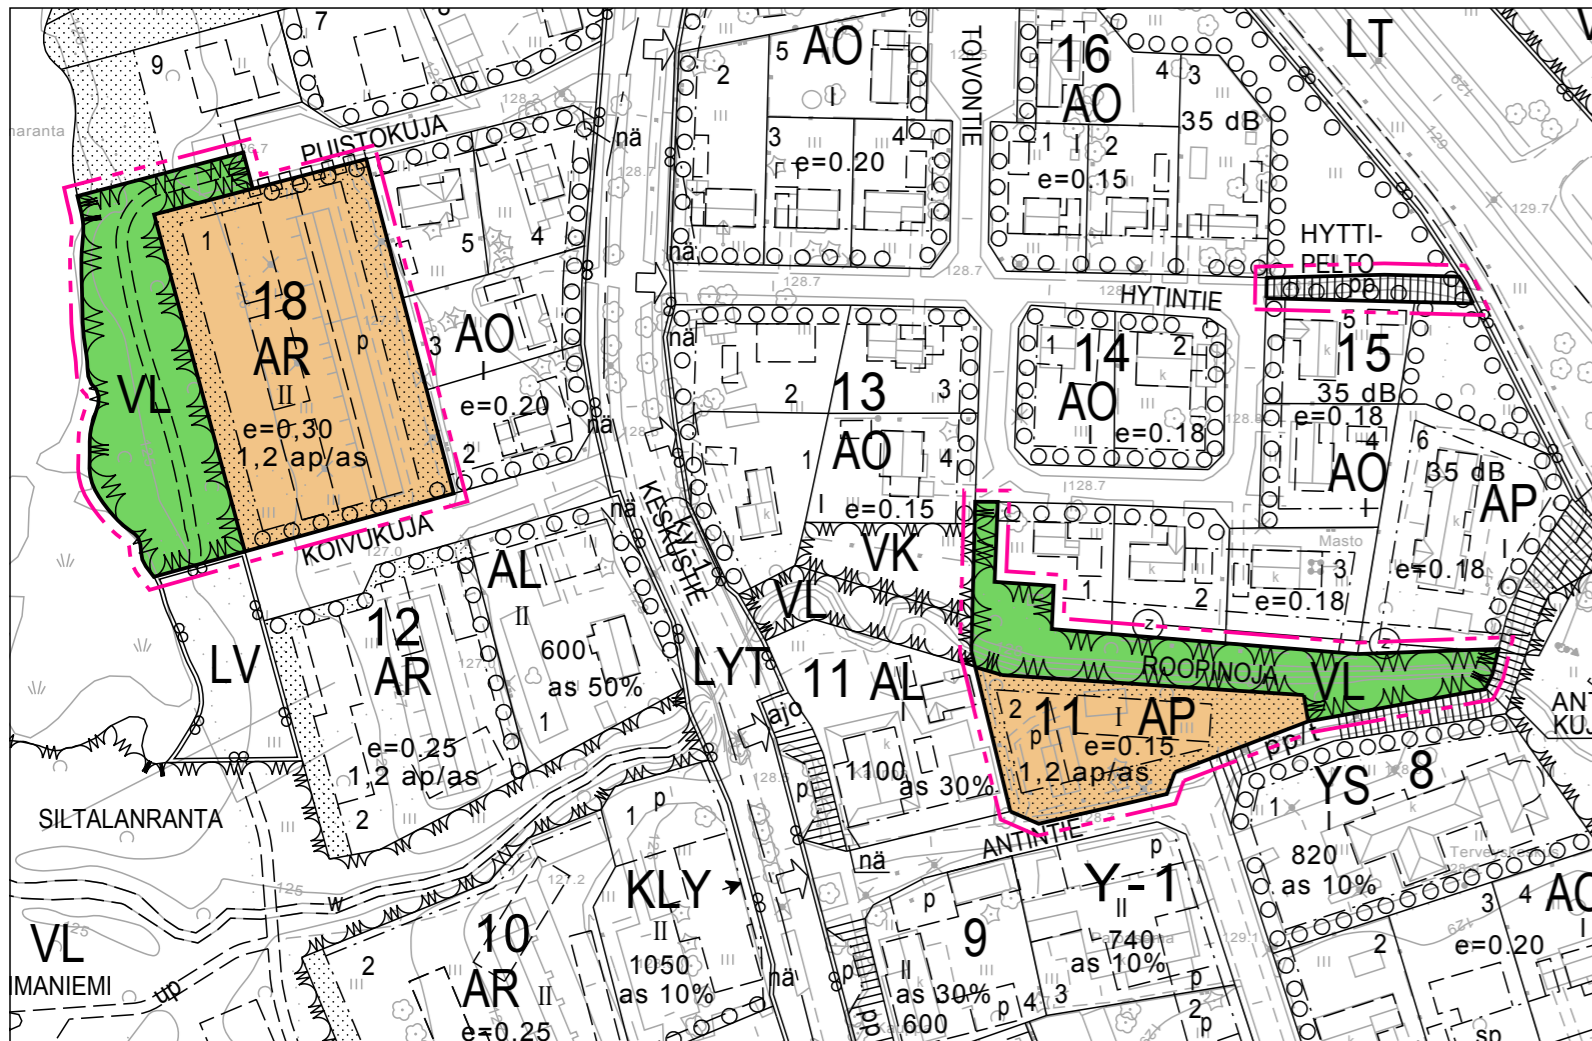


 
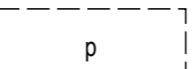
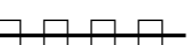


OTE VOIMASSA OLEVASTA ASEMAKAAVASTA 1:2000

ASEMAKAAVANMUUTOS 1:2000



ASEMAKAAVAMERKINTÖJEN SELITYKSET:

-  AP Pientalojen korttelialue.
-  AR Rivitalojen korttelialue.
-  VL Lähivirkistysalue.
-  3 m kaava-alueen rajan ulkopuolella oleva viiva.
-  Korttelin, korttelinosan ja alueen raja.
-  Osa-alueen raja.
-  Ohjeellinen alueen tai osa-alueen raja.
- 18** Korttelin numero.
- 2** Ohjeellisen tontin numero.
- ROOPINOJA Kadun, tien, katuaukion, torin, puiston tai muun yleisen alueen nimi.
- 1800 Rakennusoikeus kerrosalaneliömetreinä.
- II Roomalainen numero osoittaa rakennusten, rakennuksen tai sen osan suurimman sallitun kerrosluvun.
-  Rakennusala.
-  Ohjeellinen rakennusala.
-  Istutettava alueen osa.
-  Säilytettävä/istutettava puurivi.
-  Yleiselle jalankululle ja polkupyöräilylle varattu alueen osa.
-  Ohjeellinen pysäköimispaikka.
-  Katualueen rajan osa, jonka kohdalta ei saa järjestää ajoneuvoliittymää.
- 1,2 ap/as Merkintä osoittaa, kuinka monta autopaikkaa asuntoa kohti on rakennettava.

# PYHÄNTÄ

## PYHÄNNÄN KIRKONSEUDUN ASEMAKAAVAN MUUTOS KORTTELEISSA 11 JA 18

LUONNOS 1:2000

Asemakaavan muutos koskee Pyhäntään kirkonseudun asemakaavan kortteleita 18 ja 24 sekä niihin liittyviä katu- ja viheralueita.

Asemakaavan muutoksella muodostuu Pyhäntään kirkonseudun asemakaavan korttelit 11 ja 18 sekä niihin liittyvät viheralueet.

Asemakaavan pohjakartta on kaavoitusmittausasetuksen 23.12.1999/1284 mukainen. Maanmittauslaitos on hyväksynyt asemakaavan pohjakartan 14.11.2008.

Oulussa 08.01.2018



Kari Nykänen  
arkkitehti YKS-394

**SWECO** 

 **PYHÄNNÄN KUNTA**

Tämä kaavakartta on Pyhäntään kunnanvaltuuston päätöksen \_\_. \_\_. 201\_ § \_\_ mukainen.

Pyhäntällä \_\_\_\_\_.

Oikeaksi todistaa

\_\_\_\_\_ pöytäkirjan pitäjä

suunnittelija FIMARJ/	piirtäjä FITUUJ	laskastaja / pvm	työnumero 20601456
--------------------------	--------------------	------------------	-----------------------