



Kesti 630012673
Eläinsuojan sijaintikartta

Kesti_sijainti

osylä

Mattila

Hautala


LIITE
1_ILMO_K
esti_sijainti

Kesti eläinsuojat

Ojapelto

Kesti

Ojapellontie 9

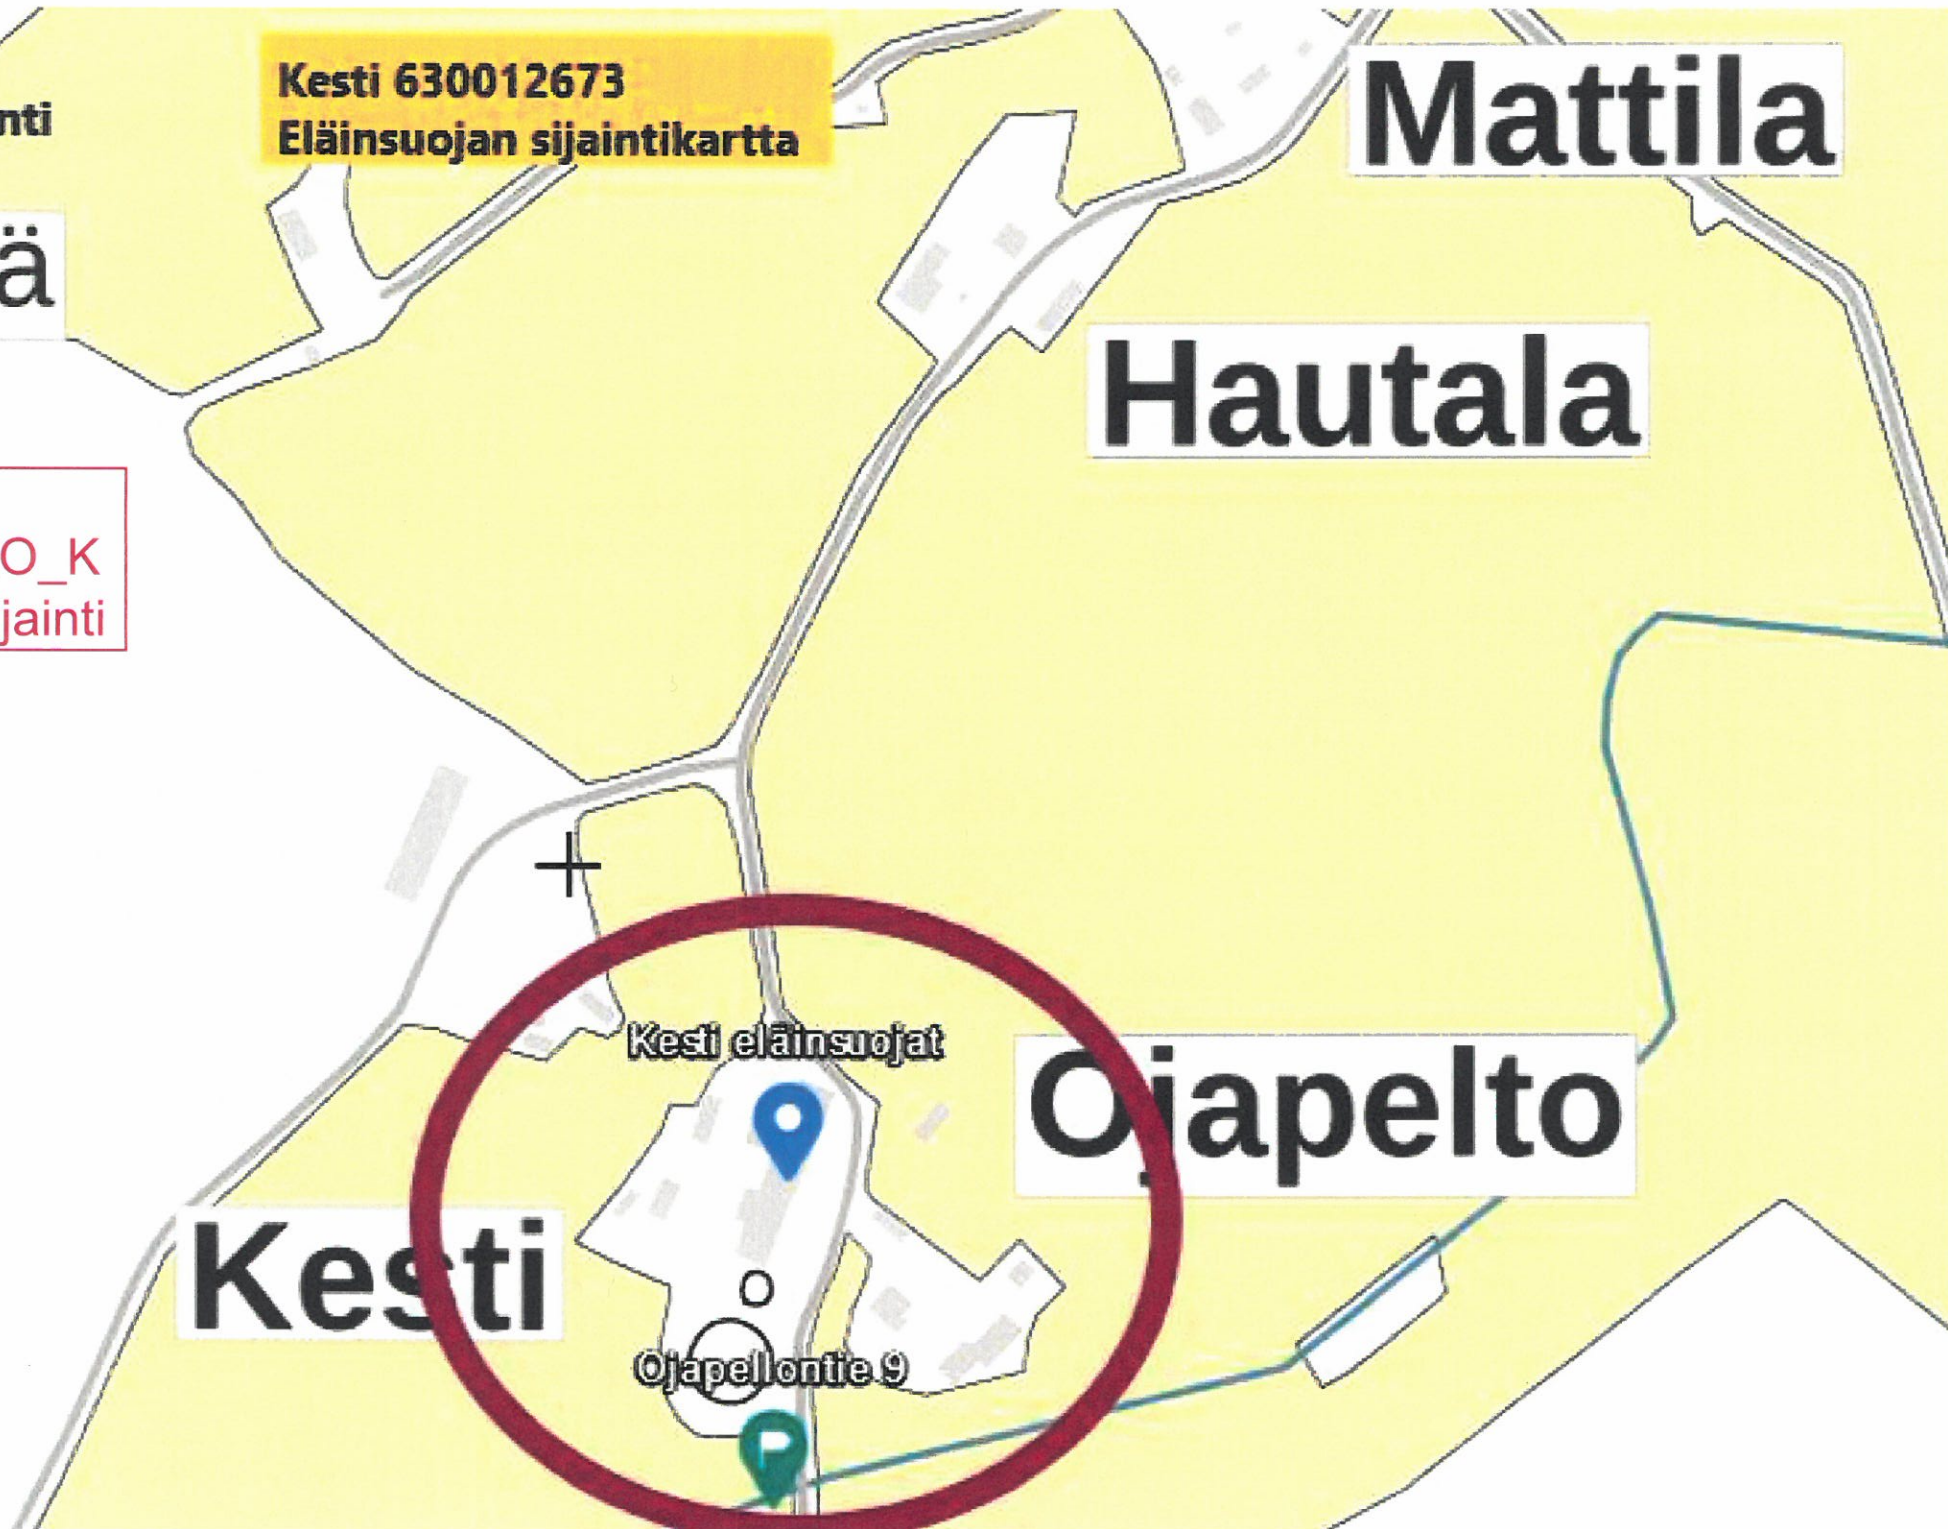

HÄIRYYNTYVÄT KOHTEET		Uudesta navetasta asuttuun taloon	Nykyisestä navetasta asuttuun taloon	Etäkuivalantalasta asuttuun taloon	Etälietesäilöstä asuttuun taloon
Kiinteistöt, alle 200 m		Etäisyys, noin	Etäisyys, noin	Etäisyys, noin	Etäisyys, noin
630-404-10 1-0		190	250		
Kiinteistöt, alle 300m		Etäisyys, noin	Etäisyys, noin	Etäisyys, noin	Etäisyys, noin
630-404-14-22		262			
Kiinteistöt, alle 600 m	Omistaja	Etäisyys, noin	Etäisyys, noin	Etäisyys, noin	Etäisyys, noin
630-404-3-39		501			
630-404-3-38		582			
Omat kiinteistöt	Omistaja	Etäisyys, noin	Etäisyys, noin	Etäisyys, noin	Etäisyys, noin
630-404-95-3	Niskanen mikko ja matti	75			
630-404-14-14	Niskanen mikko ja matti	62			

Tiedoston
LIITE2_ILMO_Ti
edot eläinsuojan
vaikutusalueen
asutuksesta

LIITE
4_ILMO_laitumien
sijainti

619 m

4,64 ha


869 m

5,68 ha

1,75 ha


5,26 ha

4,31 ha

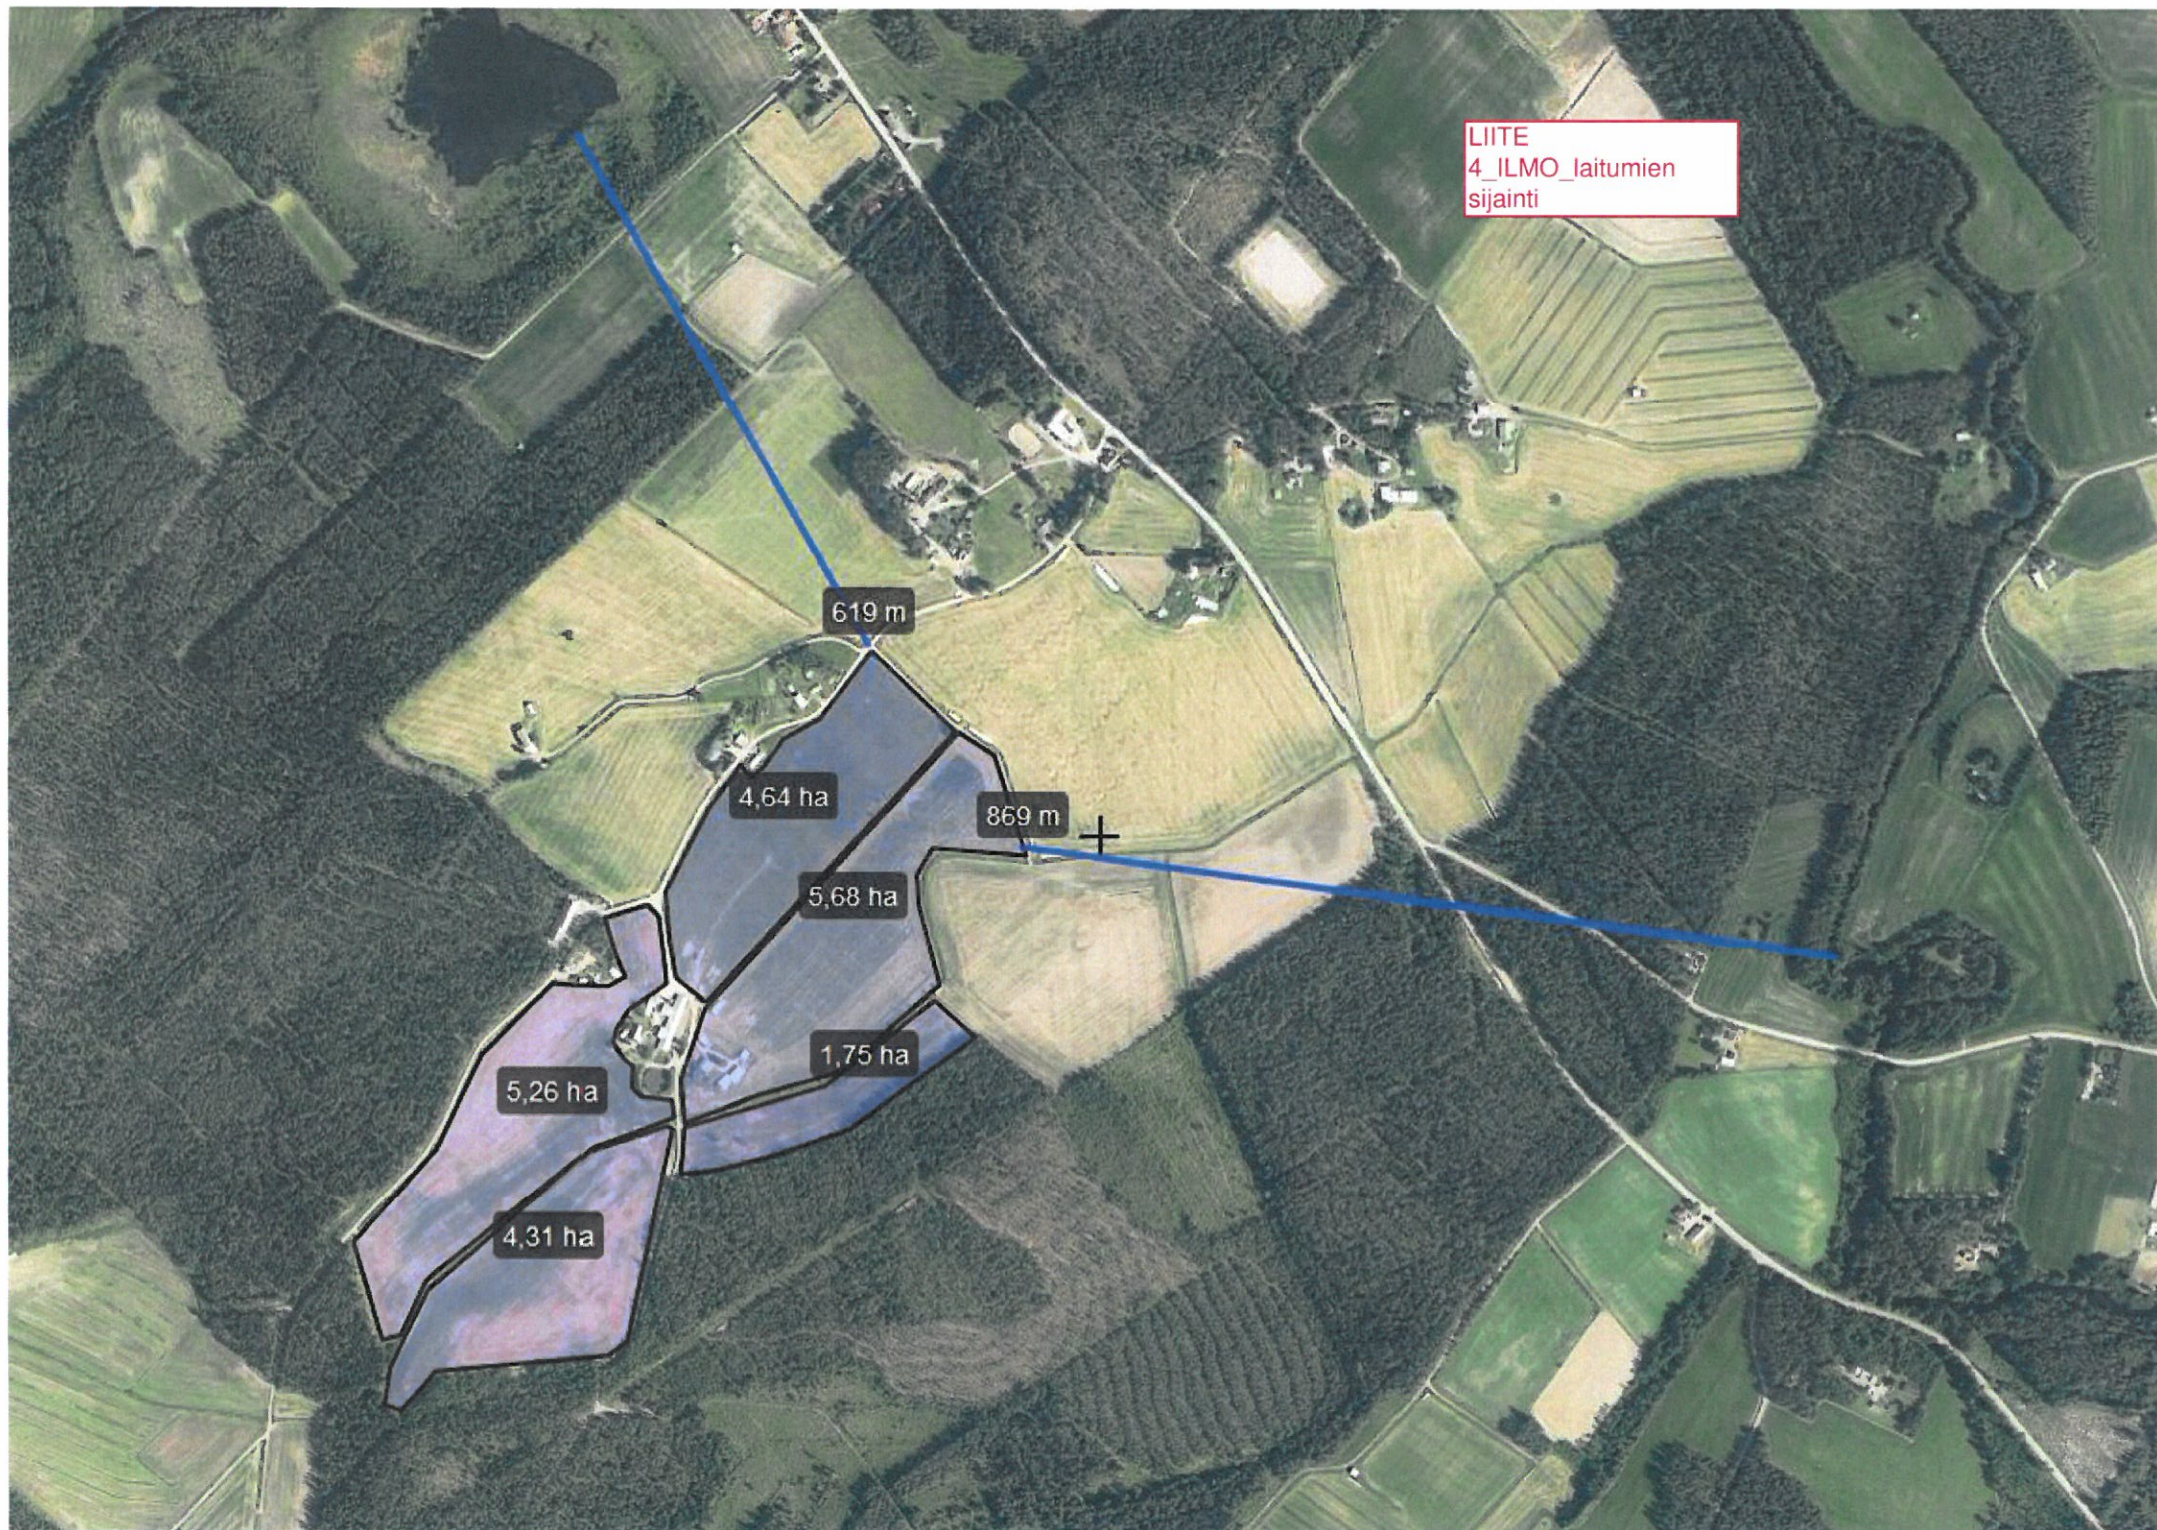

LIITE
5_ILMO_peruslohk
ojen sijainti

**Peruslohkojen sijainnit
(Kesti 630012673)**

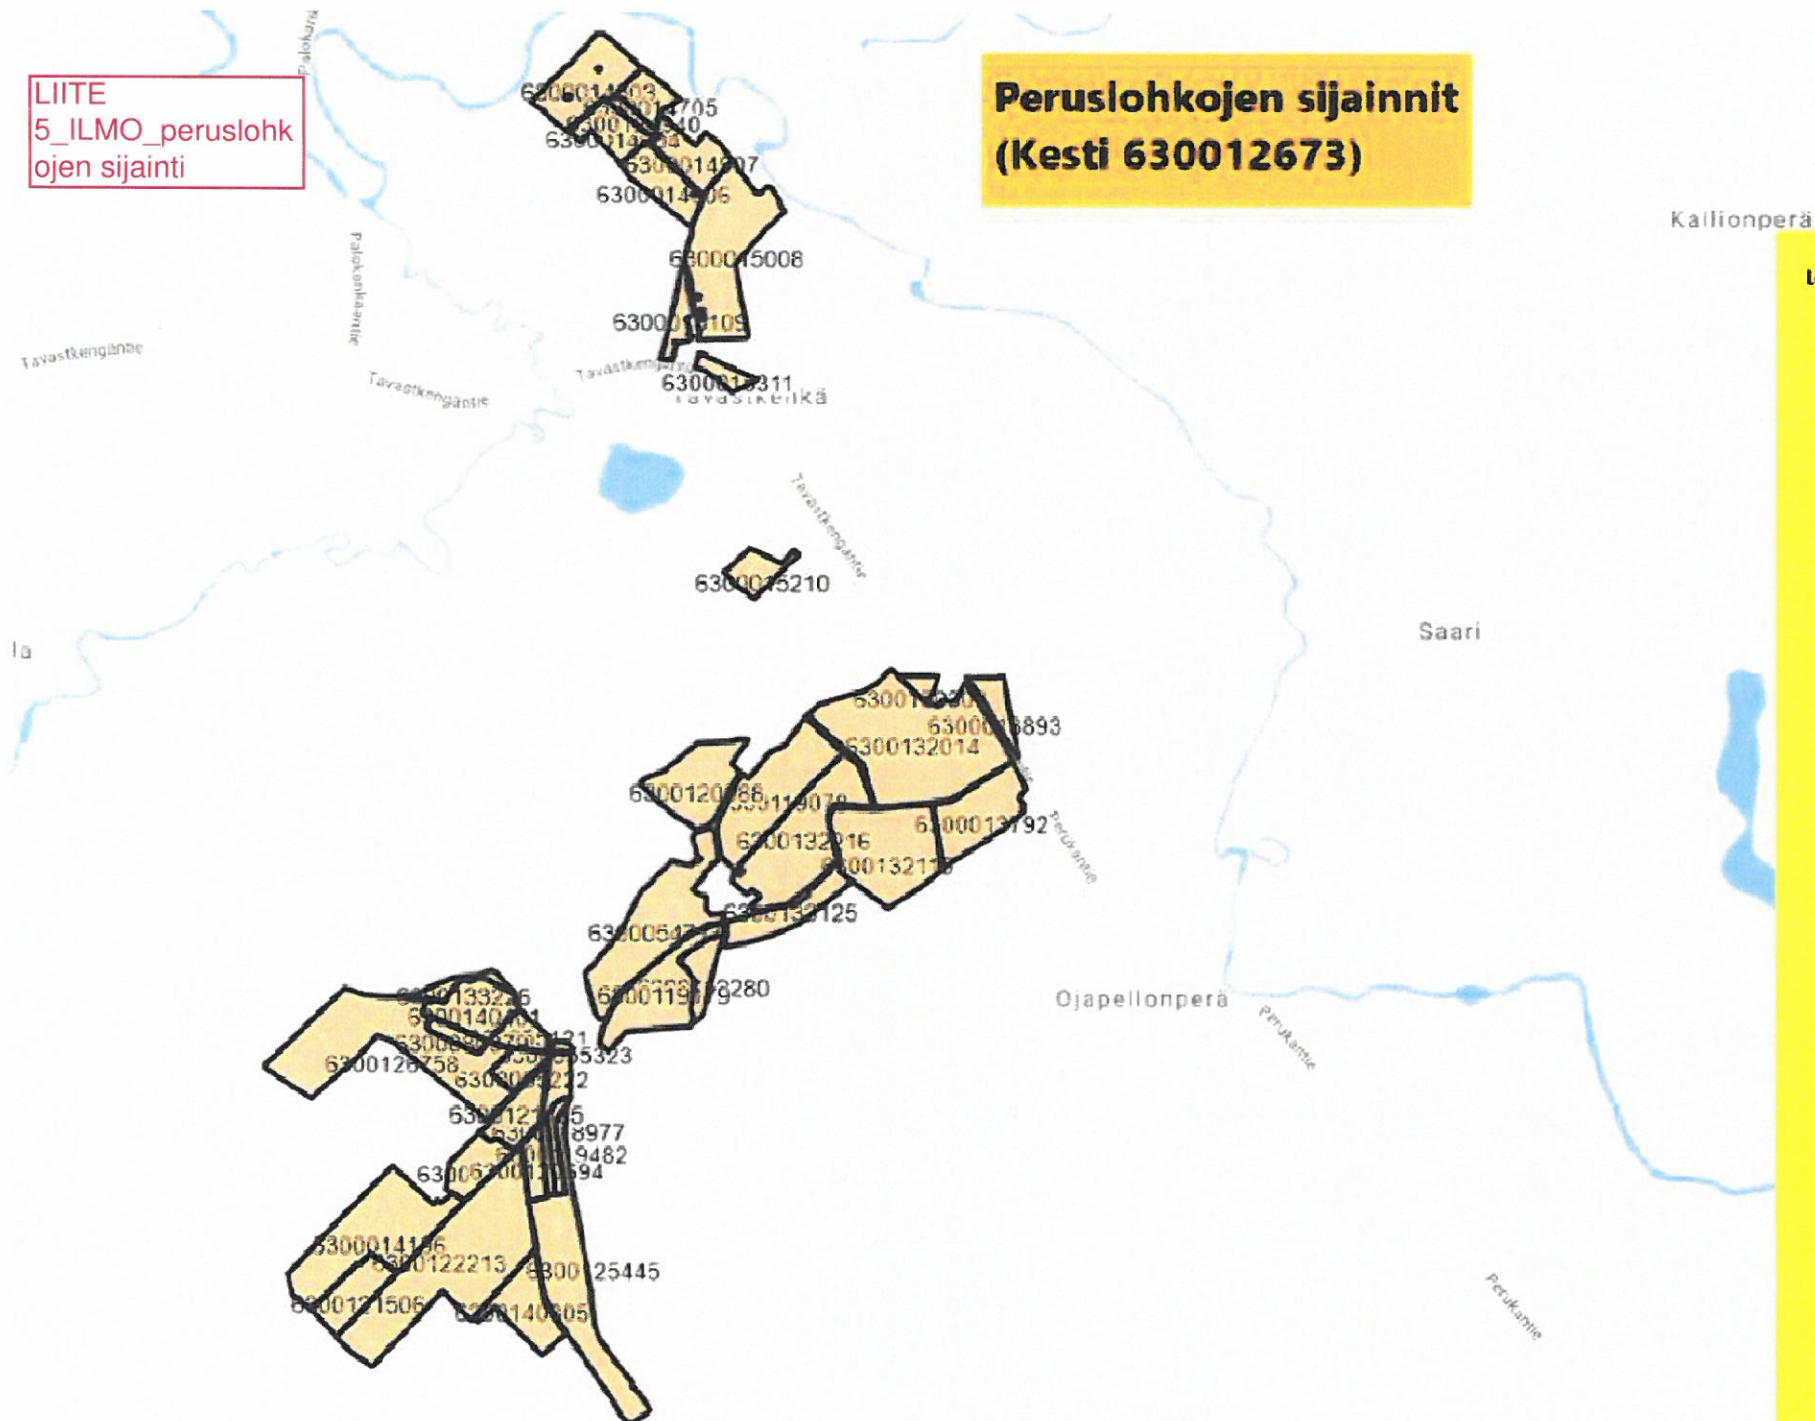



Kailionperä

Tilatusunnus 630012673:

Lohkonumero	Pinta-ala
63000119381	1.48 ha
63000119280	1.07 ha
6300013792	2.96 ha
6300013893	0.92 ha
6300014196	6.01 ha
6300014503	3.09 ha
6300014604	1.49 ha
6300014705	1.13 ha
6300014806	1.84 ha
6300014907	1.87 ha
6300119179	3.41 ha
6300015008	5.94 ha
6300015109	0.85 ha
6300015210	1.07 ha
6300015311	0.58 ha
6300054717	5.54 ha
6300055121	0.87 ha
6300055222	0.63 ha
6300055323	0.12 ha
6300080379	0.52 ha
6300118977	1.13 ha
6300119078	4.69 ha
6300119482	0.54 ha
6300120088	3.2 ha
6300120694	0.78 ha
6300121405	1.53 ha
6300121506	1.85 ha
6300122213	9.67 ha
6300124940	0.31 ha
6300125445	5.71 ha
6300126758	8.18 ha
6300132014	9.78 ha
6300132115	5.22 ha
6300132216	5.48 ha
6300133125	1.85 ha
6300133226	0.56 ha
6300140401	2.15 ha
6300140805	2.27 ha
6300150303	0.37 ha

Kaikkien lohkojen ala:

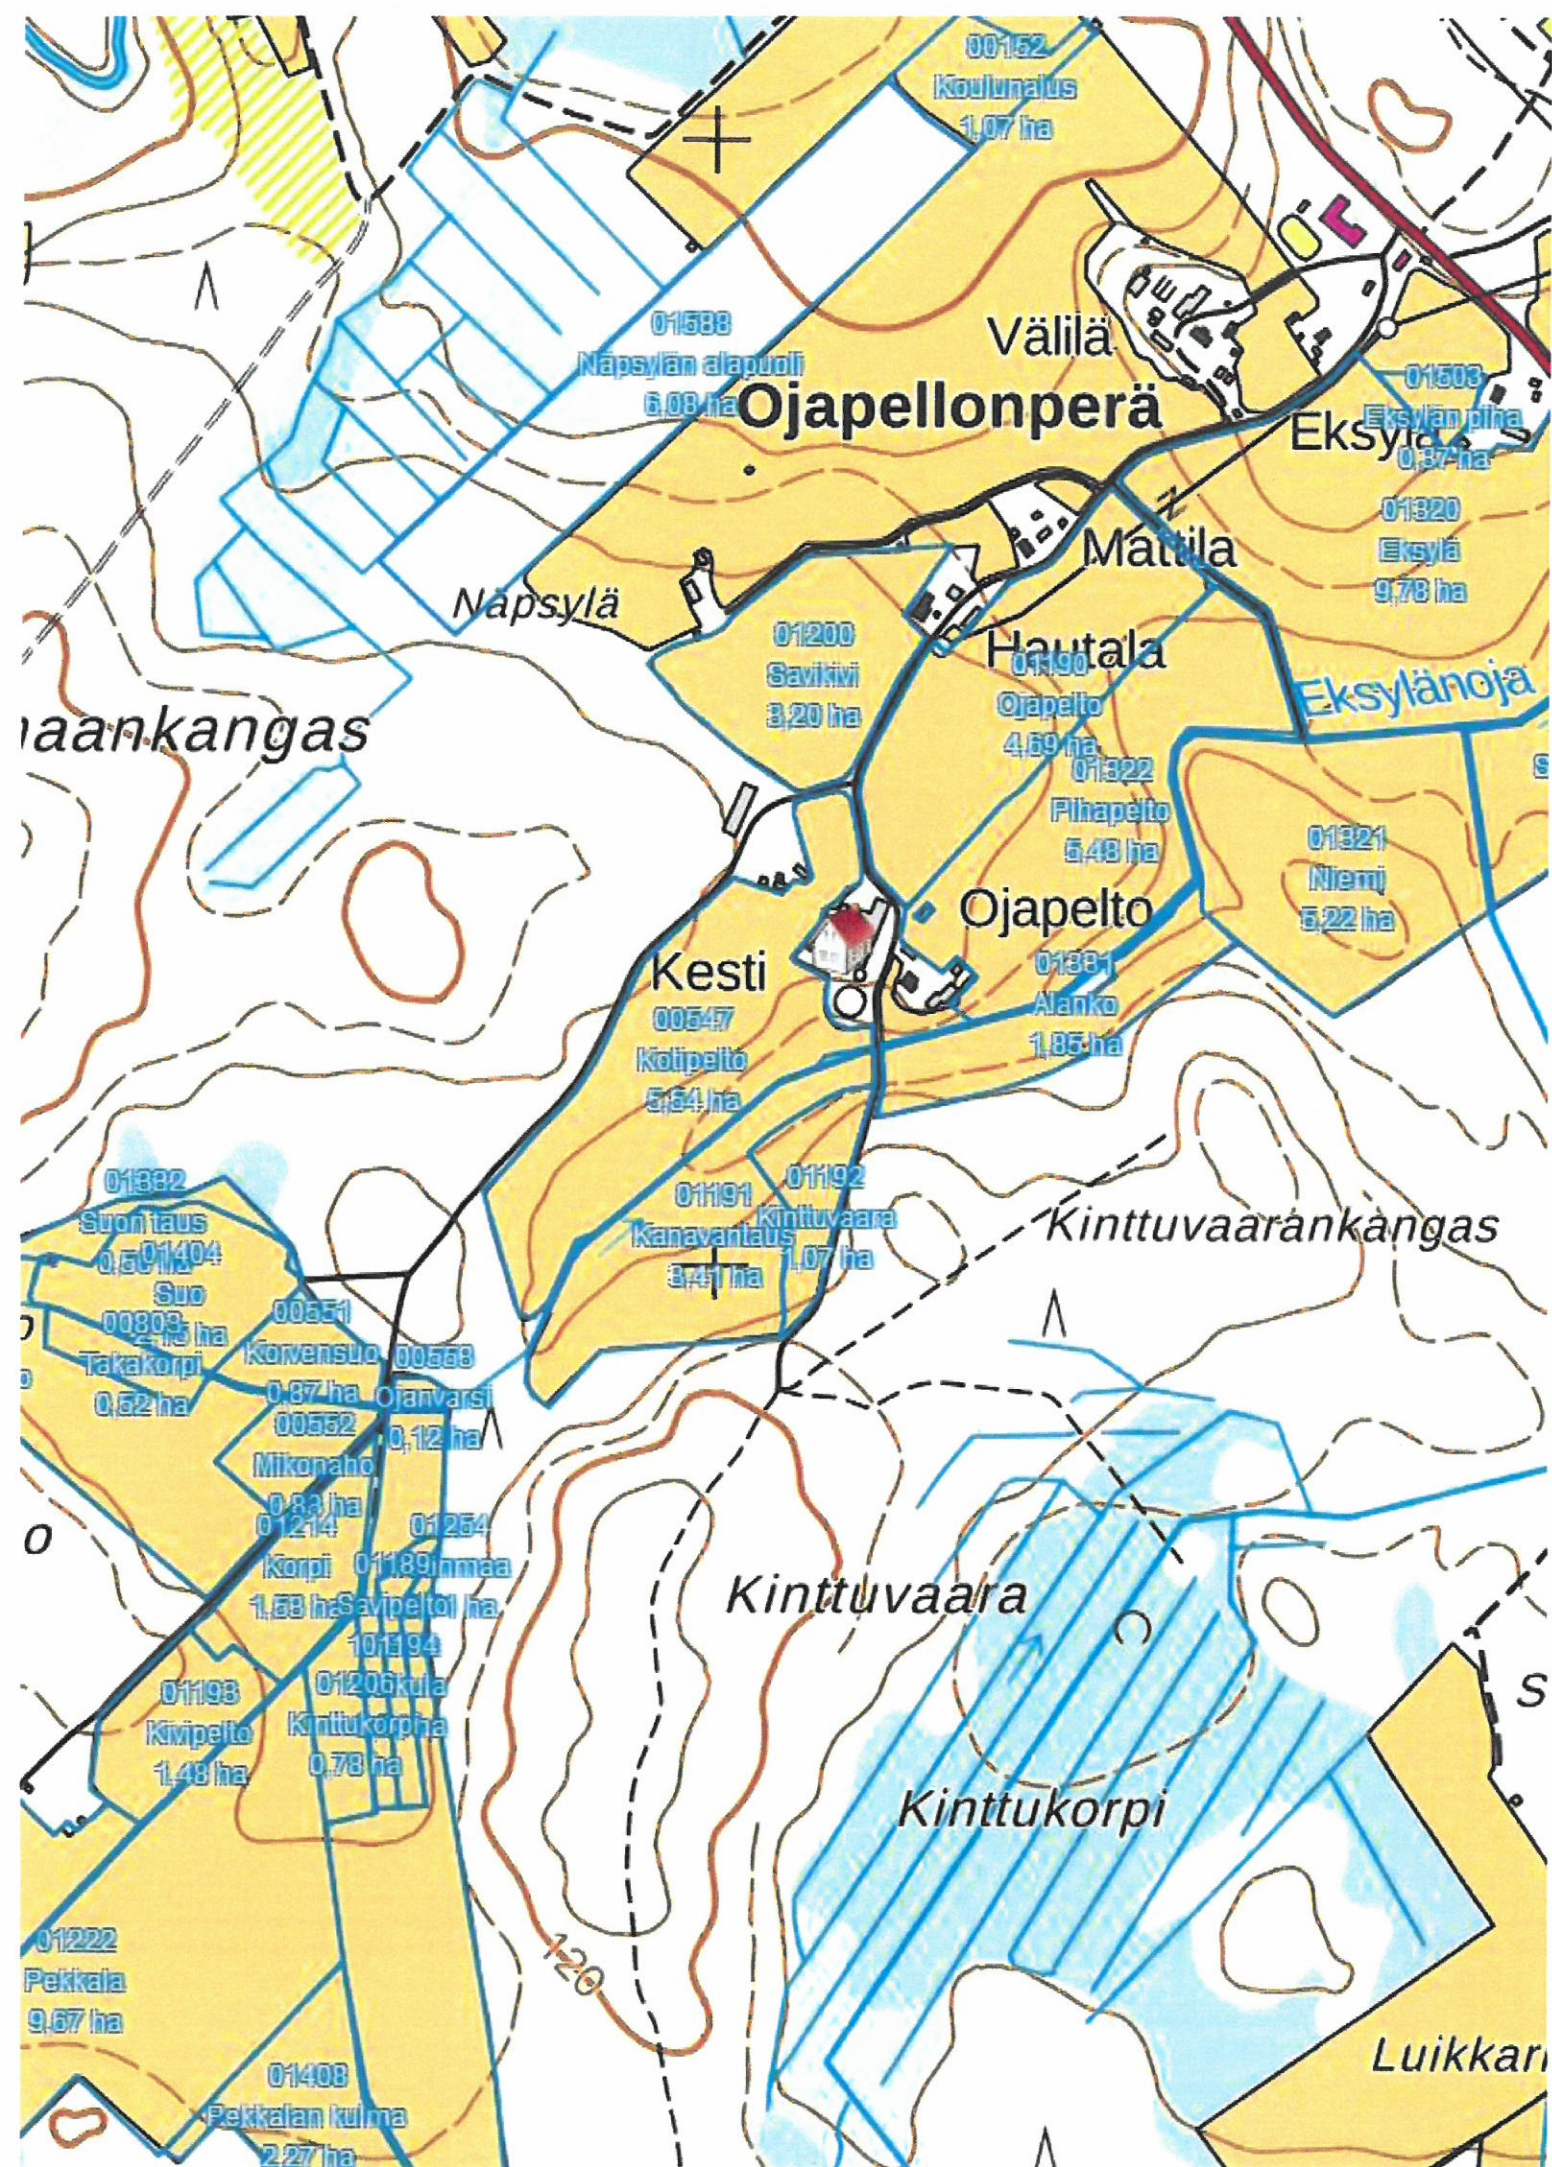

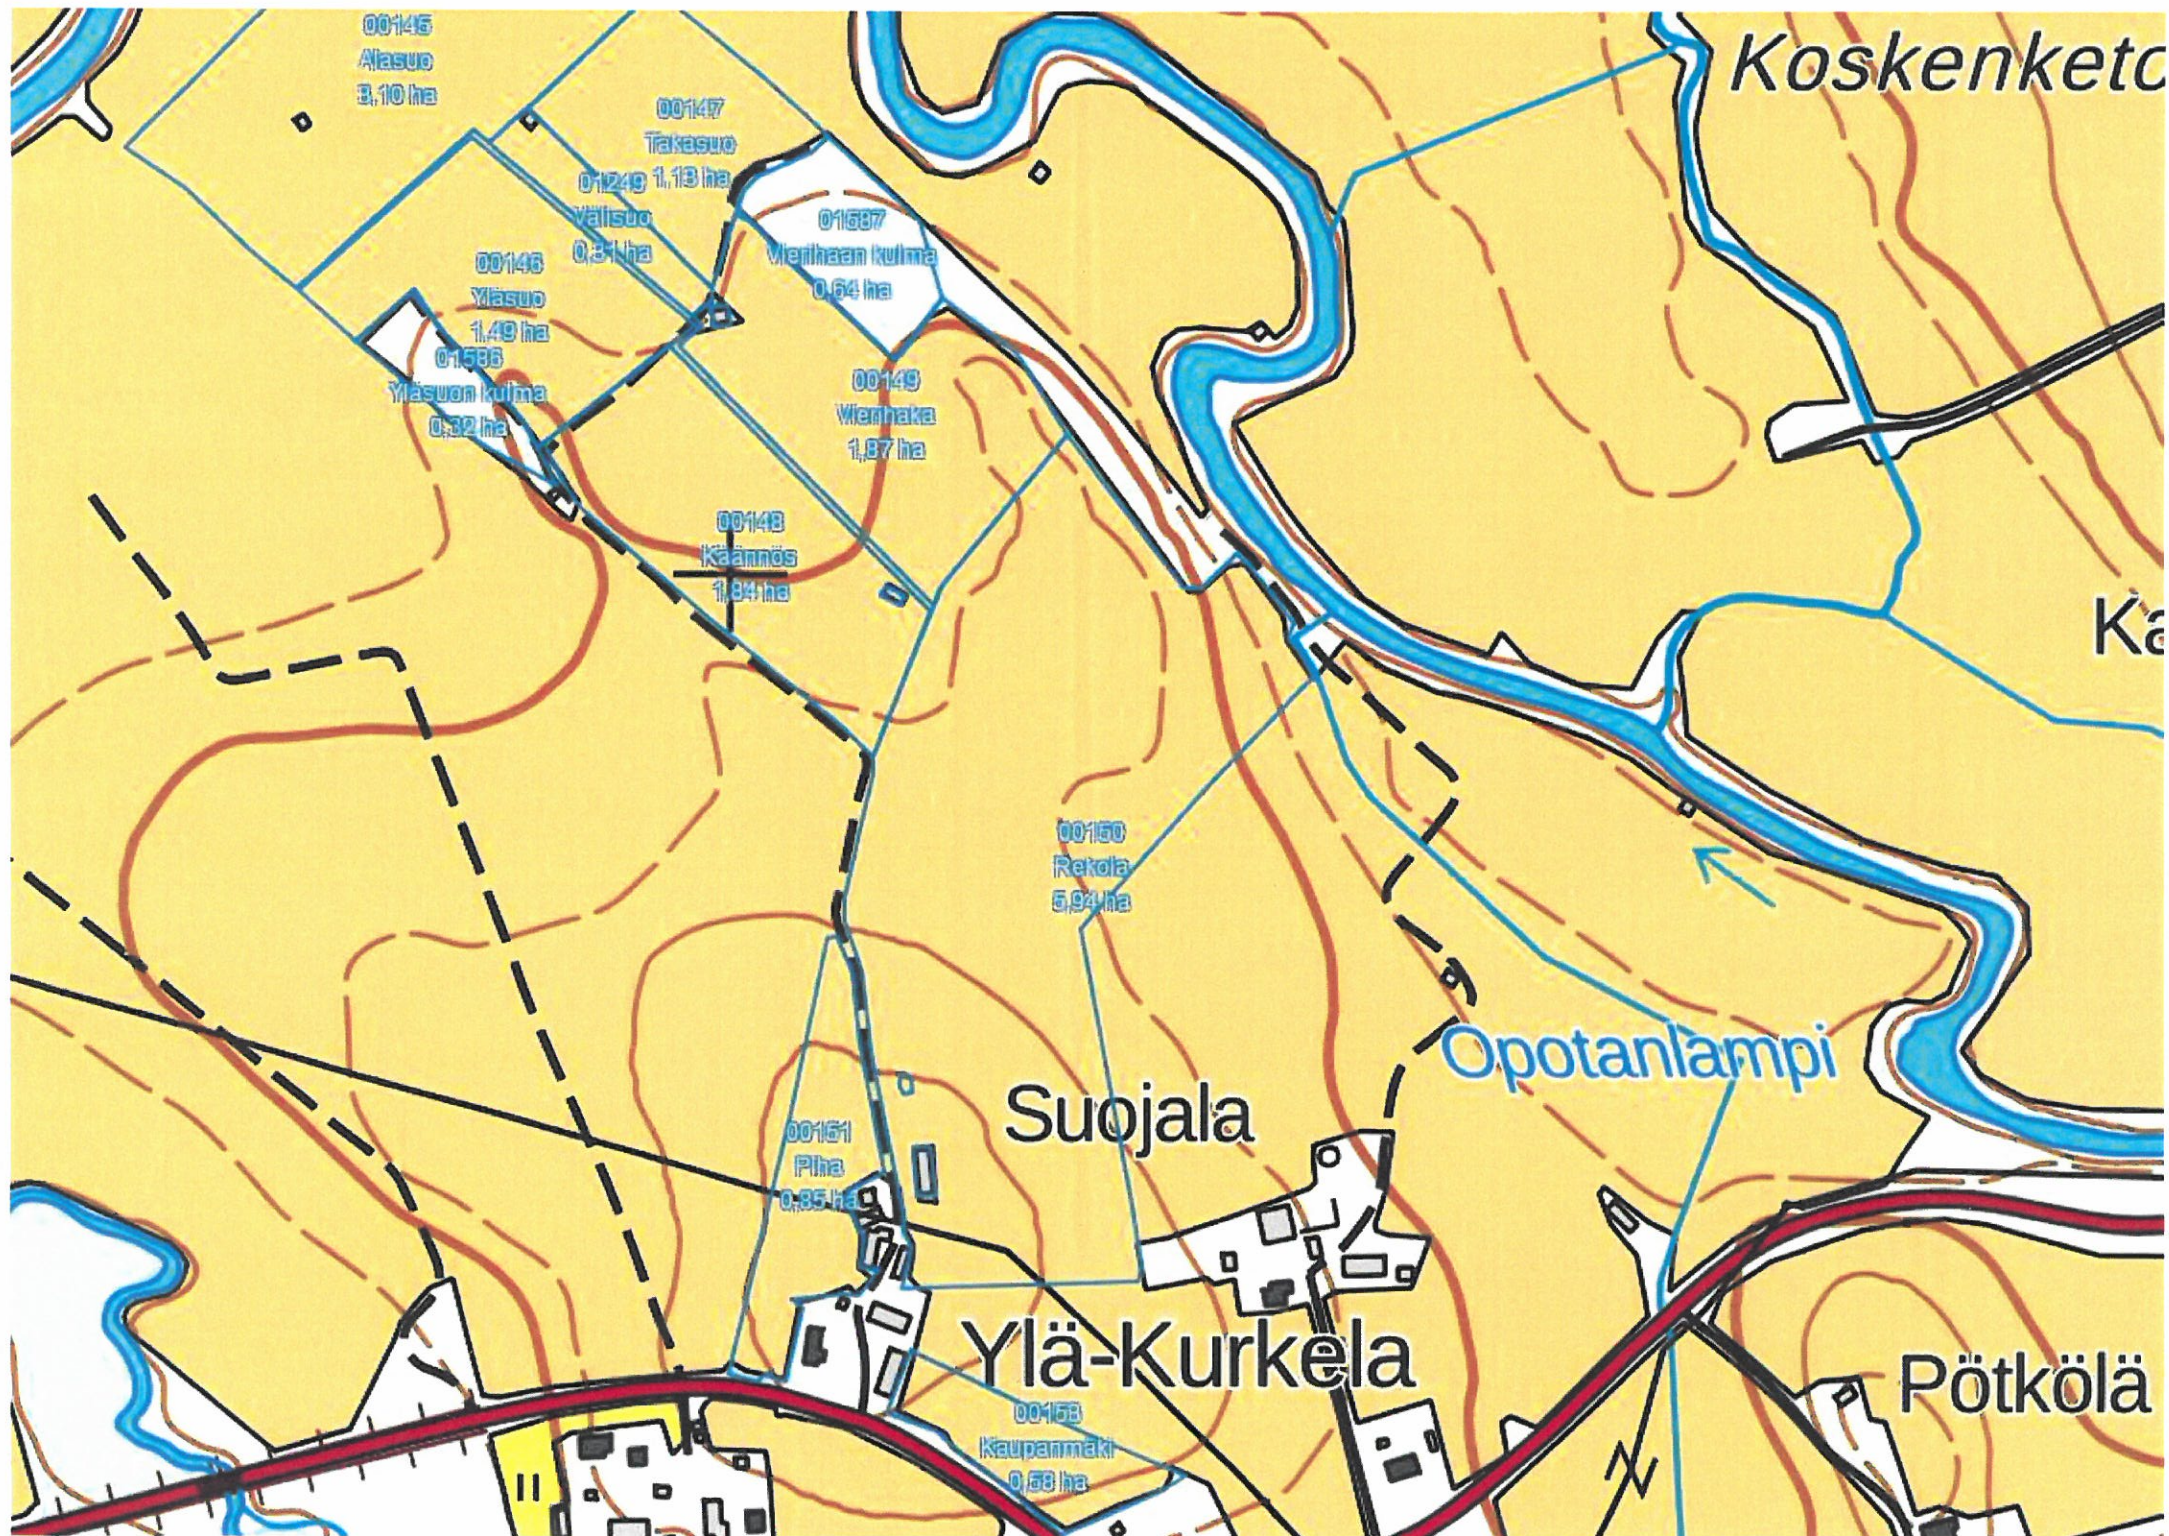

Haapaveden kaupungin Ympäristöpalvelut Helmi
on hyväksynyt tämän asiakirjan

17.3 20 21 § 3

Ympäristötarkastaja

Eeva Heiska

LIITE
6_ILMO_Polttoaine
tankin tyyppikilpi



1713 2021 § 3
Ympäristötarkastaja Eeva Heiska

20-01-2021

[illegible]

Haapaveden kaupungin Ympäristöpalvelut Helmi on hyväksynyt tämän asiakirjan


17.3.2024 Eeva Heiska

Ympäristötarkastaja Eeva Heiska

SAAPUNUT

20-01-2021

YMPÄRISTÖPALVELUT HELMI
HAAPAVESI

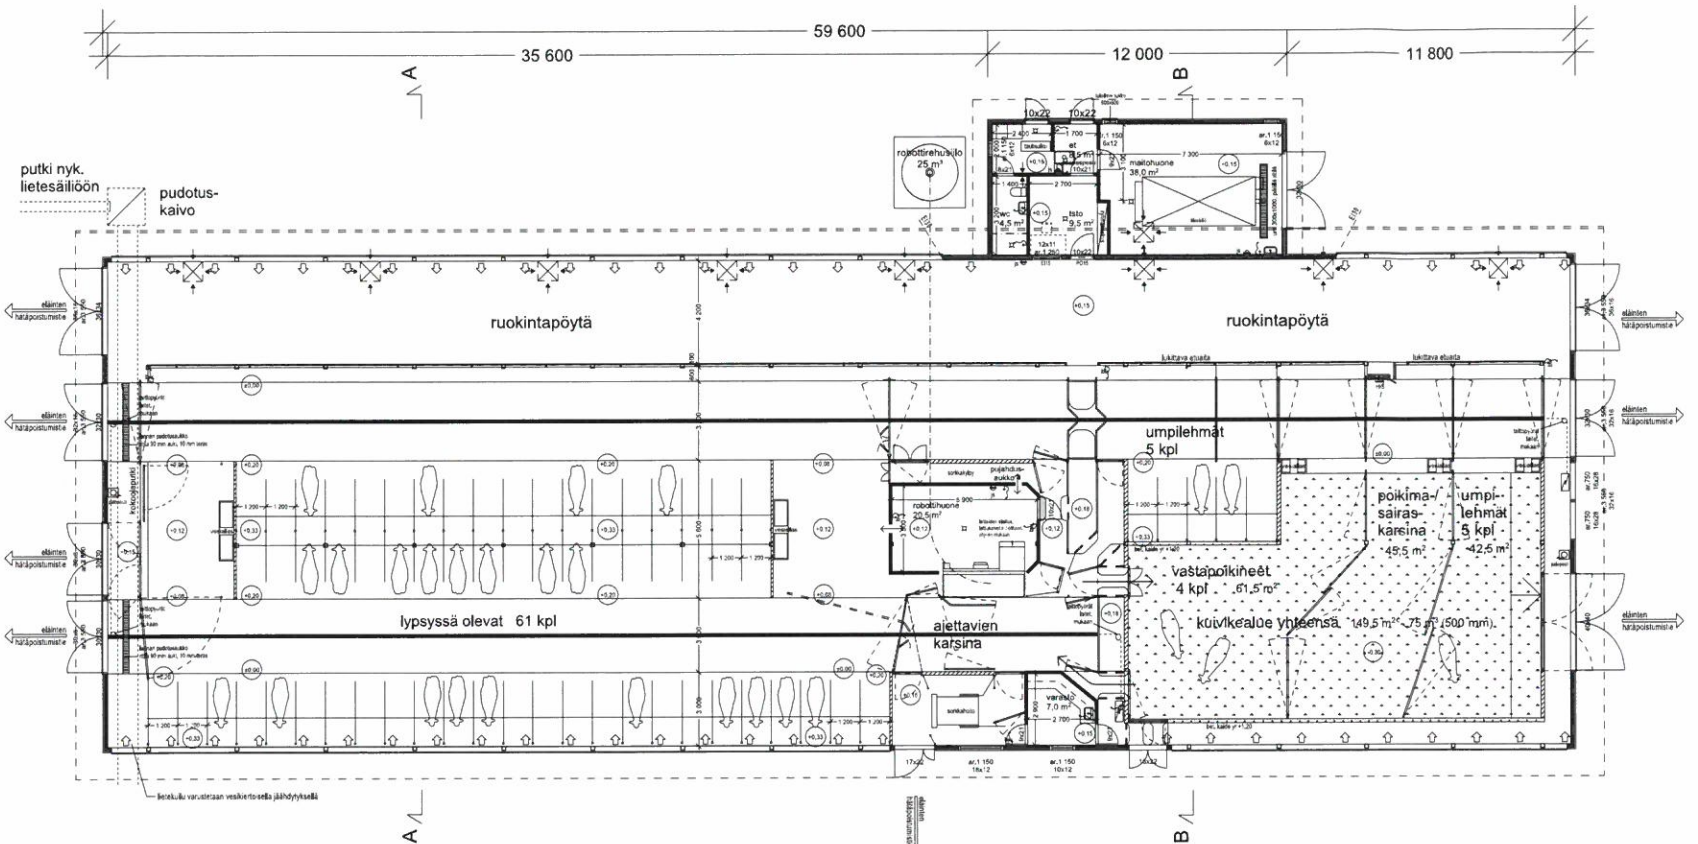

SEINEN RAKENNETYYPIT

ULKOSEINÄ

- US 1
 - LAUDOITUS
 - ILMARAKKOKOOLAU 22X100 RISTIN
 - TUULENSUOJALEVY 12 mm
 - MINERAALIVILLA 150 mm
 - PISTYRUNKO 50x150x400 (PÄÄDYSSÄ 400)
 - HÖYRYNSULKUMUUVI 0.2 mm
 - SEÄVERHOUSLEVY, VANERI

US 2

- KUUTUSEMENTTILEVY
- ERISTE 50 mm ESM, STYROFOAM
- TERÄSBETONI 150 mm MUOTTIHARKKO

KANTAVAN RAKENTEEN PALOKIESTO R30

VALISEINÄ

VS 1

- VANERILEVITYS
- RUNKO 50x150 mm 400
- ALAJÄSSÄ MUURAUUS TAI HARKKO 300x200 MM
- MINERAALIVILLA 100 mm
- VANERILEVITYS

LEVITYKSET VALISEINISSÄ OSASTOVAATIMUSTEN MUKAISESTI

YLAPOHJAT

YP 1

- PVC-YKSIKERRISKATE
- LÄMMÖNERISTE 100 mm MIN.VILLA
- HÖYRYNSULKU
- TERÄSPOHJALEVY
- LEIMAPUU

VAHTIOHJET, RAKENNE
-MÄPILTI, KORKEA PROFIILI
-LÄMMÖNERISTE 50 mm ESM, RECTICEL POWERLINE
-HÖYRYNSULKU
-TERÄSPOHJALEVY
-LEIMAPUU

ALAPOHJAT

AP 1

- BETONI 120 mm
- KAPILLAARISORA > 300 mm
- PERUSMAA MUOTOILTUNA SALAOJIN PÄIN

AP 2 (SOS. YMS. TIILAT)

- LAATOITUS, EPOKSIKUMALI TAI LAKKA
- BETONI 80 mm
- STYROX 100 mm
- SALAOJISTUSKERRROS > 300 mm
- PERUSMAA MUOTOILTUNA SALAOJIN PÄIN

Välikäsite	Luokka	Yksikö	Arvo
Alue	100	6.3	15.0
Käyttöalue	250	15.0	

Ilmoitetaan rakennuksen pinta-ala ja rakennuksen sisätilojen pinta-ala. Rakennuksen pinta-ala on 150 m² ja sisätilojen pinta-ala on 150 m². Rakennuksen pinta-ala on 150 m² ja sisätilojen pinta-ala on 150 m².

aggregaattien tarkitus

aggregaattien tarkitus on 150 m². Rakennuksen pinta-ala on 150 m² ja sisätilojen pinta-ala on 150 m².



KERROKSI 120 m²
LÄMM. KÄYTTÖALUE 200 m²
KÄYTTÖALUE 120 m²
KÄYTTÖALUE 120 m²

RAKENTEET RAKENNESUUN. MUKAAN
LAITTEIDEN JA KALUSTEIDEN SUOITUS
MITOITUS JA RAKENTEELLISUUS
YKSIKÖKOKO LAITTEIDEN MUKAAN
OHJELU MUKAAN

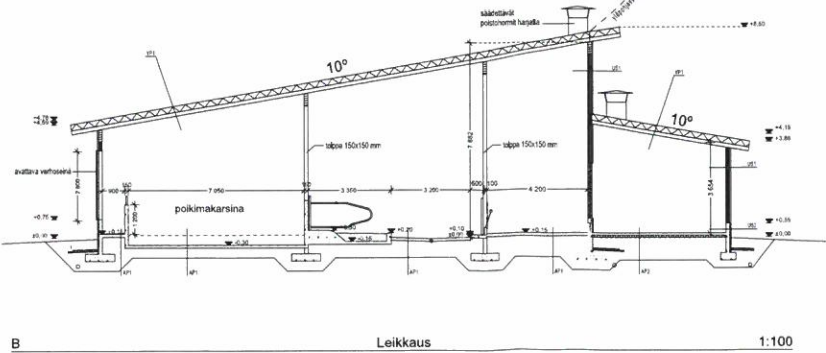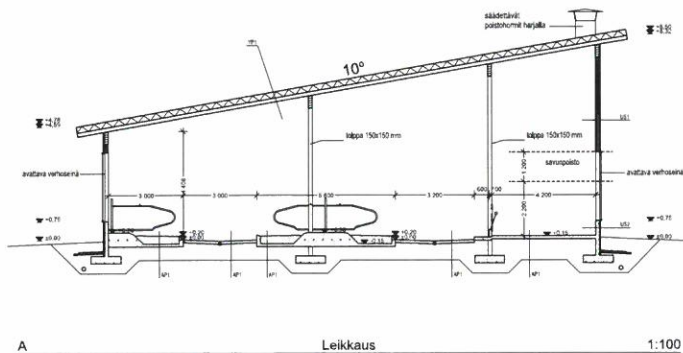

TOIMINNALLINEN SUUNNITTELU
4BARN
Jari Pääkkönen
18.1.2021

MUUTOS	12.1.2021	POIKMAKARSINAN KOKOA MUUTETTU.
1	1	1
2	2	2
3	3	3
100	100	100

Haapaveden kaupungin Ympäristöpalvelut Helmi
on hyväksynyt tämän asiakirjan

17.3.2021 § 3


Ympäristötarkastaja

Eeva Heiska

SAAPUNUT

20-01-2021

YMPÄRISTÖPALVELUT HELMI
HAAPAVESI

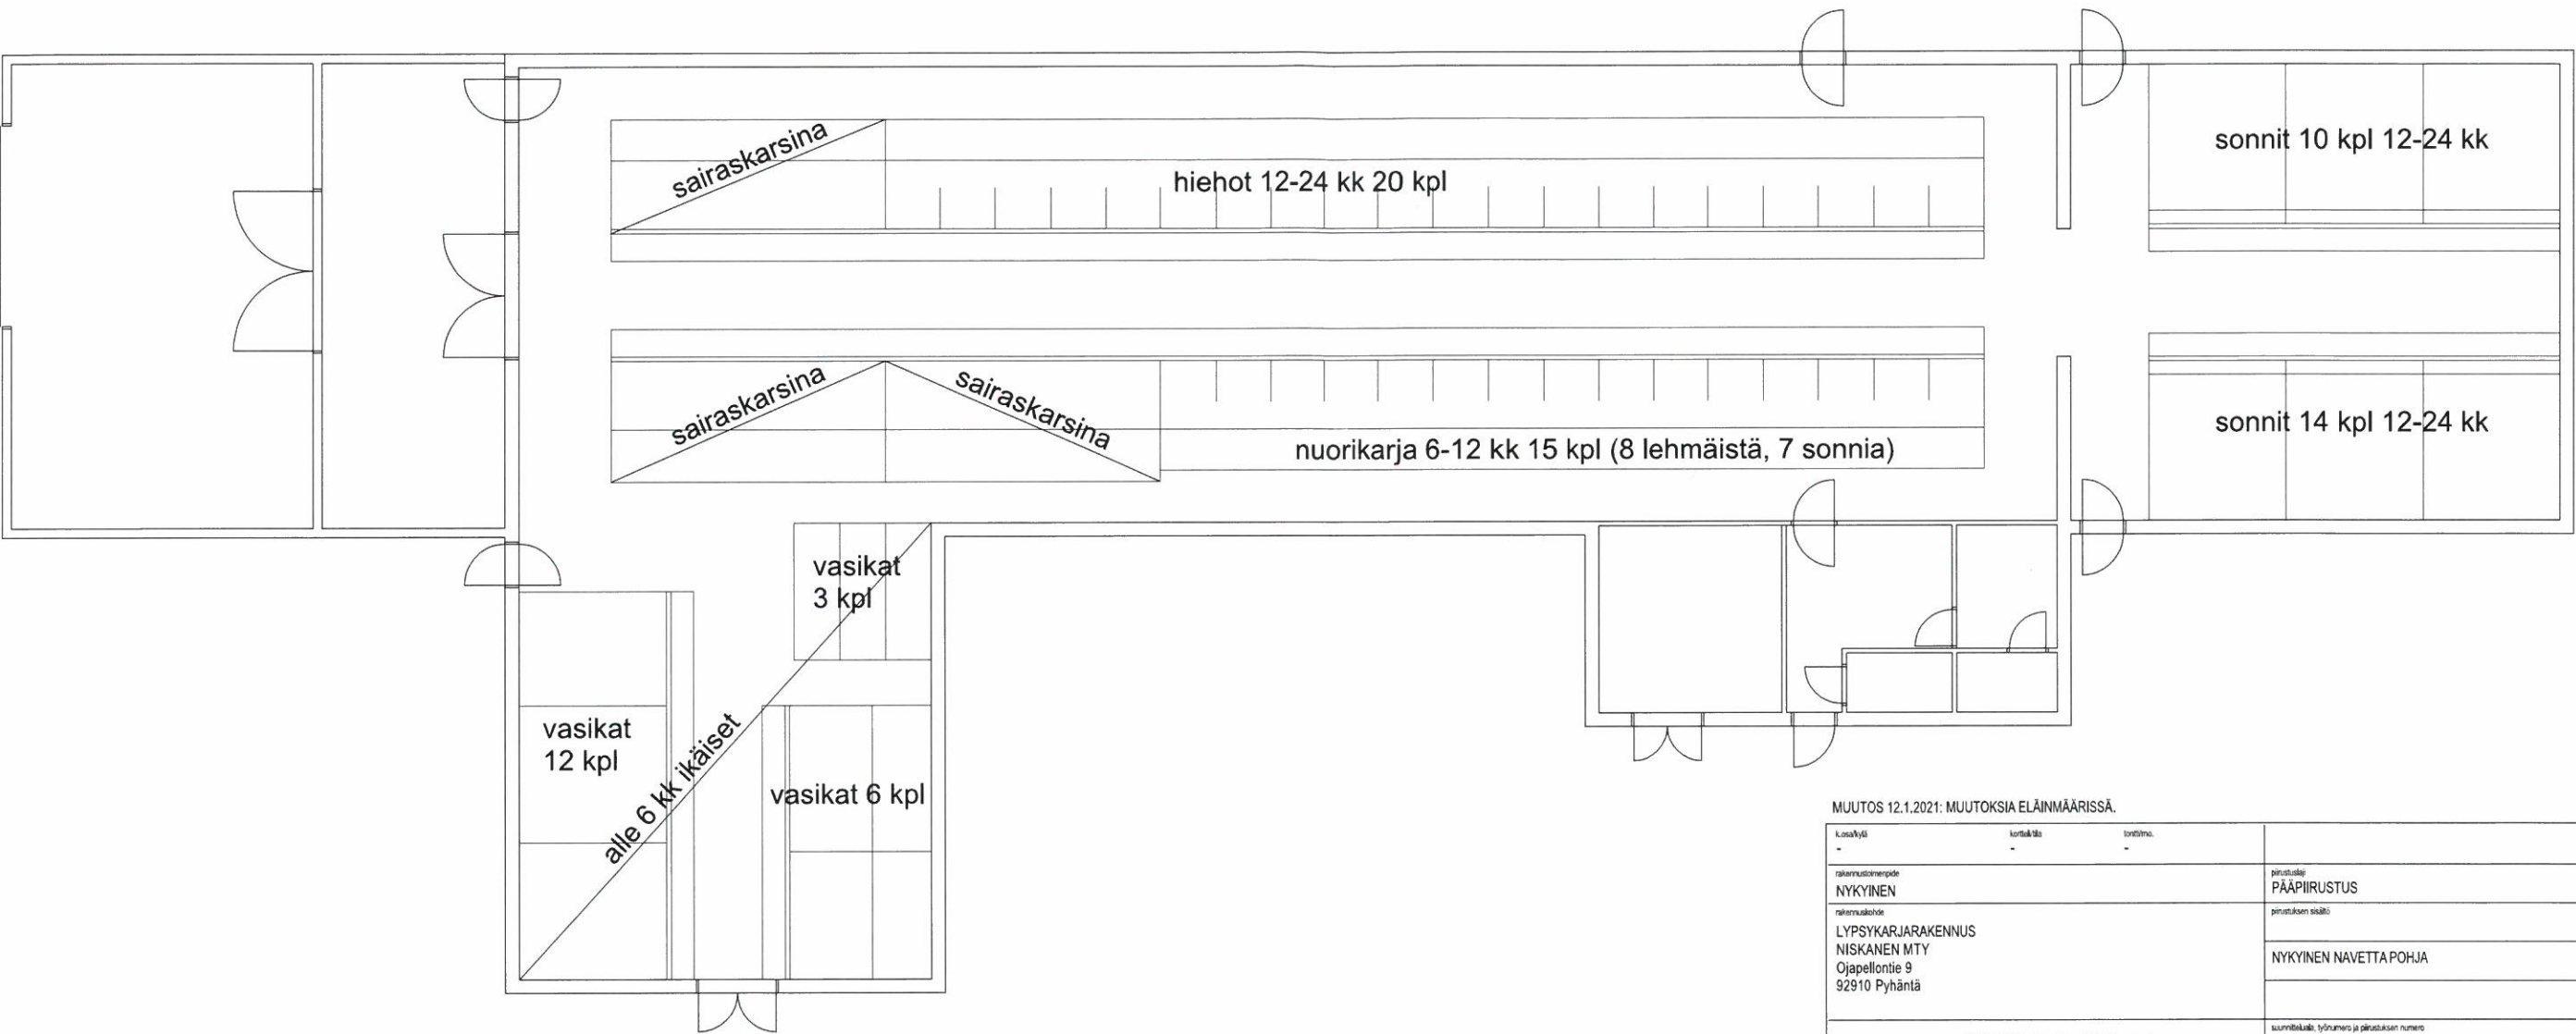

MUUTOS 12.1.2021: MUUTOKSIA ELÄINMÄÄRISÄ.

Lisäykset	Korjaukset	Todittu		
alkuperäinen tila	NYKYINEN	alkuperäinen tila	muutokset	no
alkuperäinen tila	LYPSYKARJAKENNUS NISKANEN MTY Ojapellontie 9 92910 Pyhäntä	alkuperäinen tila	NYKYINEN NAVETTA POHJA	1:100
alkuperäinen tila	Arkkitehtitoimisto Jouni Pitkäranta Oy Ketojenkatu 8 60320 SEINÄJOKI p. 0400-165 058, fax 06-4175 258 jouni.pitkaranta@netikka.fi 19.1.2021	alkuperäinen tila	ARK 001-110-2020	muutos

Tekijänoikeus - Copyright © Arkkitehtitoimisto Jouni Pitkäranta Oy. Tämän aineiston tai sen jonkin osan kopiointi tai julkaiseminen valokopioimalla, digitoimalla, tietokoneella tai muulla tavalla ilman kirjallista lupaa on kielletty. Tämän aineiston käyttö on sallittu vain Arkkitehtitoimisto Jouni Pitkäranta Oy:n antaman etukäteisen kirjallisen luvan nojalla ja luvan mukaisesti käyttöä varten. Aineiston luvattomasta käytöstä seuraa tekijänoikeuslain (404/1961) mukainen vahingonkorvausvelvollisuus ja rangaistusvastuu.

uusi etälietesäiliö 1500 m³
kokonaiskorkeus 3000 mm
sisähalkaisija 25 230 mm
kevyt kate, esim. turve
täyttö alakautta pumppaamalla
sijainti karttaliitteen mukaisesti

Haapaveden kaupungin Ympäristöpalvelut Helmi
on hyväksynyt tämän asiakirjan

17.3.2021 § 3


Ympäristötarkastaja

Eeva Heiska

SAAPUNUT

20-01-2021

YMPÄRISTÖPALVELUT HELMI
HAAPAVESI

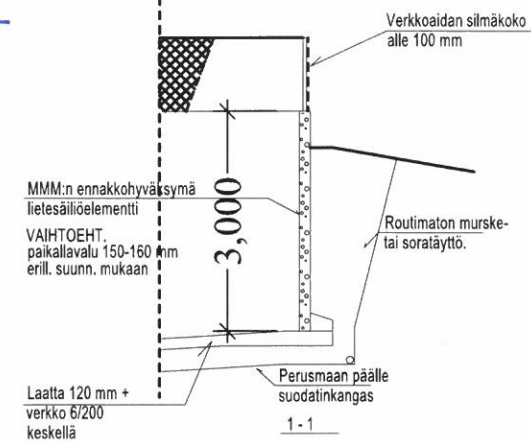

LIETESÄILIÖN YLEISLEIKKAUKSET

Betoni väh. K30-2
Teräs A500HW verkko B500K

Ympäristöluokka Y2

Suoja-aidan korkeus maasta väh. 1500 mm silmäkoko
alle 100 mm.
Yläreunaan tukeva kehärakenne. Varustettava
saranoidulla ja lukittavalla portilla.
Rakenteet ja liitokset valmistajan ohjeen mukaan.

k.osa/kylä	korttelin/tila	tontti/mo.		
-	-	-		
rakennustoimenpide	UUDISRAKENNUS		piirustuslaji	no
rakennuskohde	LYPSYKARJARAKENNUS NISKANEN MTY Ojapellontie 9 92910 Pyhäntä		piirustuksen sisältö	mittakaavat
			ETÄLIETESÄILIÖ	1:100
			suunnitteluala, työnnumero ja piirustuksen numero	muutos
			ARK 001-108-2020	



Arkkitehtitoimisto Jouni Pitkäranta Oy

Ketojenkatu 8
60320 SEINÄJOKI
p. 0400-166 058, fax 06-4175 258
jouni.pitkaranta@netikka.fi

14.12.2020

Jouni Pitkäranta, arkkitehti SAFA

Anu Rantanen Arkkitehti, yo

Tekijänoikeus - Copyright © Arkkitehtitoimisto Jouni Pitkäranta Oy Tämän aineiston tai sen jonkin osan kopioiminen tai jäljentäminen valokopioimalla, digitoimalla, tietojärjestelmään tai tietokantaan tallentamalla taikka mitä tahansa muuta tallennus- tai jäljentämistapaa käyttäen, samoin kuin aineiston tai sen osan myyminen, vuokraaminen, lainaaminen ja muu levittäminen tai aineiston välittäminen tietoverkon välityksin on sallittu vain Arkkitehtitoimisto Jouni Pitkäranta Oy:n antaman etukäteisen kirjallisen luvan nojalla ja luvan mukaiseen käyttöä tarkoitukseen. Aineiston luvattomasta käytöstä seuraa tekijänoikeuslain (404/1961) mukainen vahingonkorvausvelvollisuus ja rangaistusvastuu.

Haapaveden kaupungin Ympäristöpalvelut Helmi
on hyväksynyt tämän asiakirjan

17.3.2021 § 3



Ympäristötarkastaja

Eeva Heiska

SAAPUNUT

20-01-2021

YMPÄRISTÖPALVELUT HELMI
HAAPAVESI

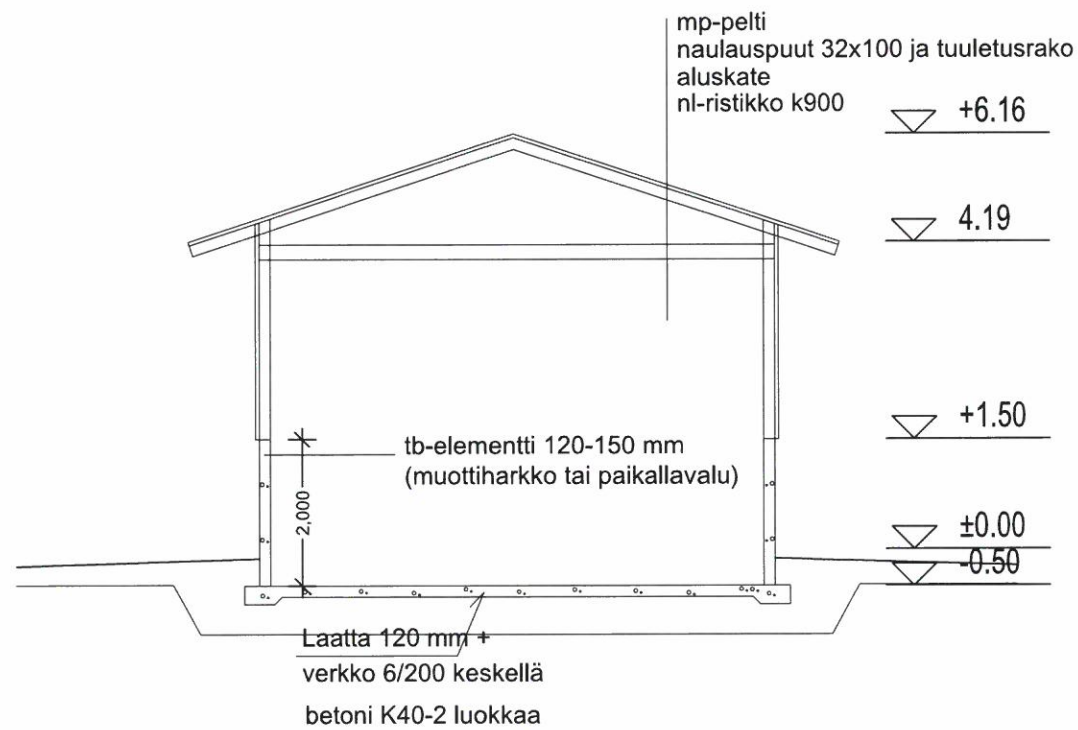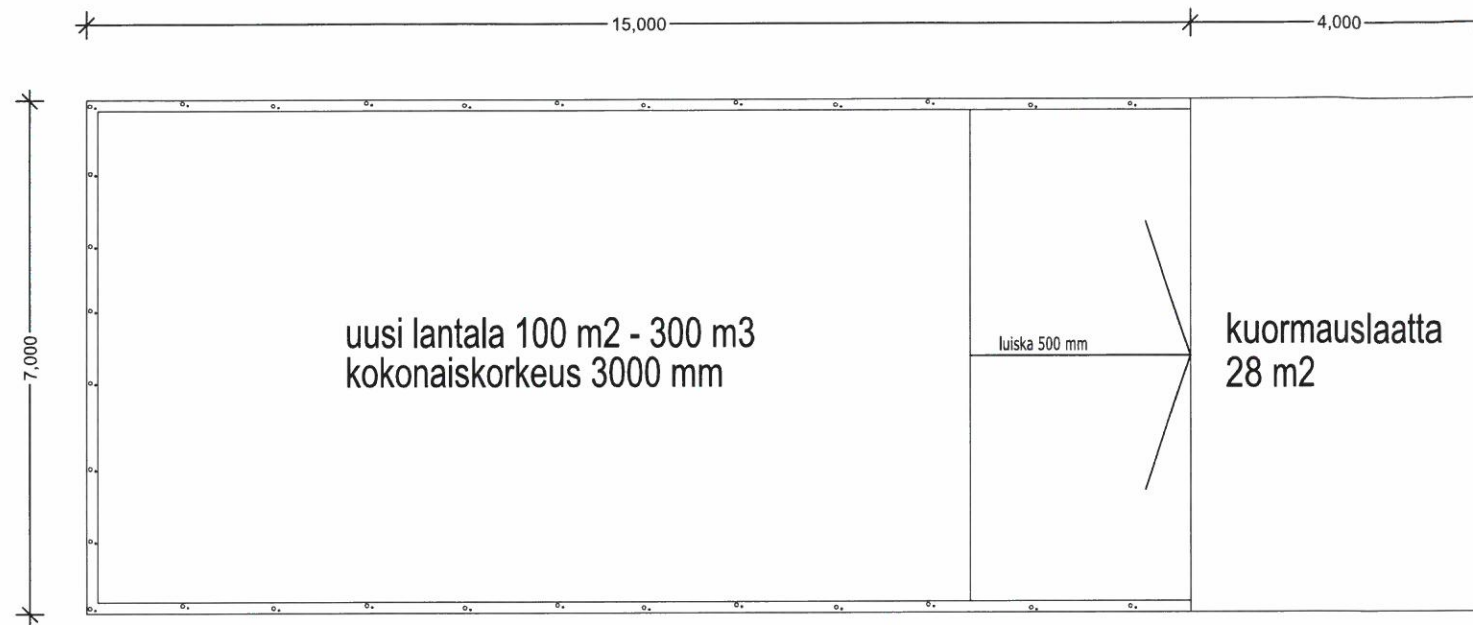

LEIKKAUS LANTALASTA

k.osa/kylä -	korttelitila -	tontti/mo. -		
rakennustoimenpide UUDISRAKENNUS			piirustuslaji PÄÄPIIRUSTUS	no
rakennuskohde LYPSYKARJARAKENNUS NISKANEN MTY Ojapellontie 9 92910 Pyhäntä			piirustuksen sisältö	mittakaavat
			KUIVALANTALA	1:100
 Arkkitehtitoimisto Jouni Pitkäranta Oy Ketojenkatu 8 60320 SEINÄJOKI p. 0400-166 058, fax 06-4175 258 jouni.pitkaranta@netikka.fi 14.12.2020  Jouni Pitkäranta, arkki. SAFA Ant. Rantala, arkki. yo			suunnitteluala, työnnumero ja piirustuksen numero	muutos
			ARK 001-109-2020	

Tekijänoikeus - Copyright © Arkkitehtitoimisto Jouni Pitkäranta Oy Tämän aineiston tai sen jonkin osan kopioiminen tai jäljentäminen valokopioimalla, digitoimalla, tietojärjestelmään tai tietokantaan tallentamalla taikka mitä tahansa muuta tallennus- tai jäljentämistapaa käyttäen, samoin kuin aineiston tai sen osan myyminen, vuokraaminen, lainaaminen ja muu levittäminen tai aineiston välittäminen tietoverkon välityksin on sallittu vain Arkkitehtitoimisto Jouni Pitkäranta Oy:n antaman etukäteisen kirjallisen luvan nojalla ja luvan mukaiseen käyttötarkoitukseen. Aineiston luvattomasta käytöstä seuraa tekijänoikeuslain (404/1961) mukainen vahingonkorvausvelvollisuus ja rangaistusvastuu.