


OTE VOIMASSA OLEVASTA ASEMAKAAVASTA 1:2000

ASEMAKAAVANMUUTOS 1:2000

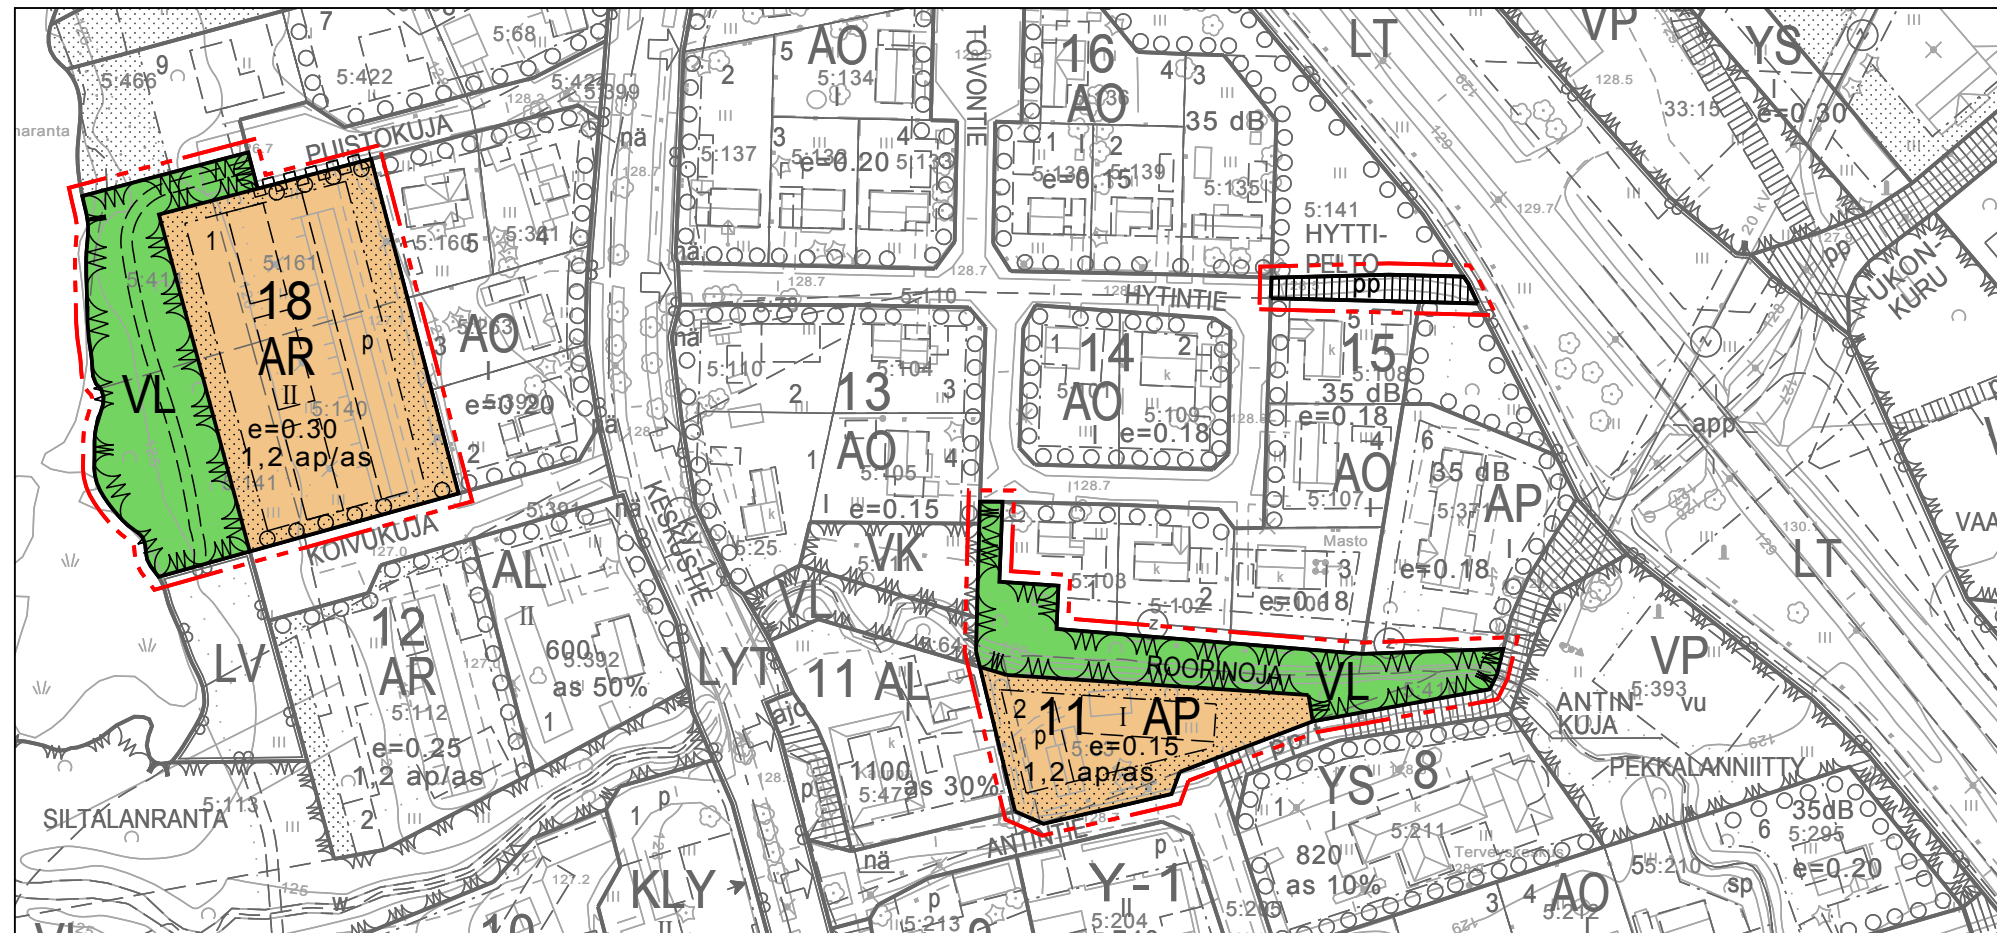

ASEMAKAAVAMERKINTÖJEN SELITYKSET:

- AP Pientalojen korttelialue.
- AR Rivitalojen korttelialue.
- VL Lähivirkistysalue.
- 3 m kaava-alueen rajan ulkopuolella oleva viiva.
- Korttelin, korttelinosan ja alueen raja.
- Osa-alueen raja.
- Ohjeellinen alueen tai osa-alueen raja.
- 18** Korttelin numero.
- 2** Ohjeellisen tontin numero.
- ROOPINOJA Kadun, tien, katuaukion, torin, puiston tai muun yleisen alueen nimi.
- e=0.20 Tehokkuusluku eli kerrosalan suhde tontin pinta-alaan.
- II** Roomalainen numero osoittaa rakennusten, rakennuksen tai sen osan suurimman sallitun kerrosluvun.
- Rakennusala.
- Ohjeellinen rakennusala.
- Istutettava alueen osa.
- Säilytettävä/istutettava puurivi.
- Jalankululle ja polkupyöräilylle varattu tie.
- Ohjeellinen pysäköimispaikka.
- Katualueen rajan osa, jonka kohdalta ei saa järjestää ajoneuvoliittymää.
- 1,2 ap/as Merkintä osoittaa, kuinka monta autopaikkaa asuntoa kohti on rakennettava.

# PYHÄNTÄ

## PYHÄNNÄN KIRKONSEUDUN ASEMAKAAVAN MUUTOS KORTTELEISSA 11 JA 18

### EHDOTUS 1:2000

Asemakaavan muutos koskee Pyhännän kirkonseudun asemakaavan kortteleita 18 ja 24 sekä niihin liittyviä katu- ja viheralueita.

Asemakaavan muutoksella muodostuu Pyhännän kirkonseudun asemakaavan kortteleit 11 ja 18 sekä niihin liittyvät viheralueet.

Asemakaavan pohjakartta on kaavoitusmittausasetuksen 23.12.1999/1284 mukainen. Maanmittauslaitos on hyväksynyt asemakaavan pohjakartan 14.11.2008.

Oulussa 19.02.2018

Kari Nykänen  
arkkitehti YKS-394



Tämä kaavakartta on Pyhännän kunnanvaltuuston päätöksen \_\_\_\_\_.201\_ § \_\_ mukainen.

Pyhännällä \_\_\_\_\_.

Oikeaksi todistaa

\_\_\_\_\_pöytäkirjan pitäjä

suunnittelija FIKARN	piirittäjä FIKARN	tarkastaja / pvm 5.2.2018	työnumero 20601524
-------------------------	----------------------	------------------------------	-----------------------